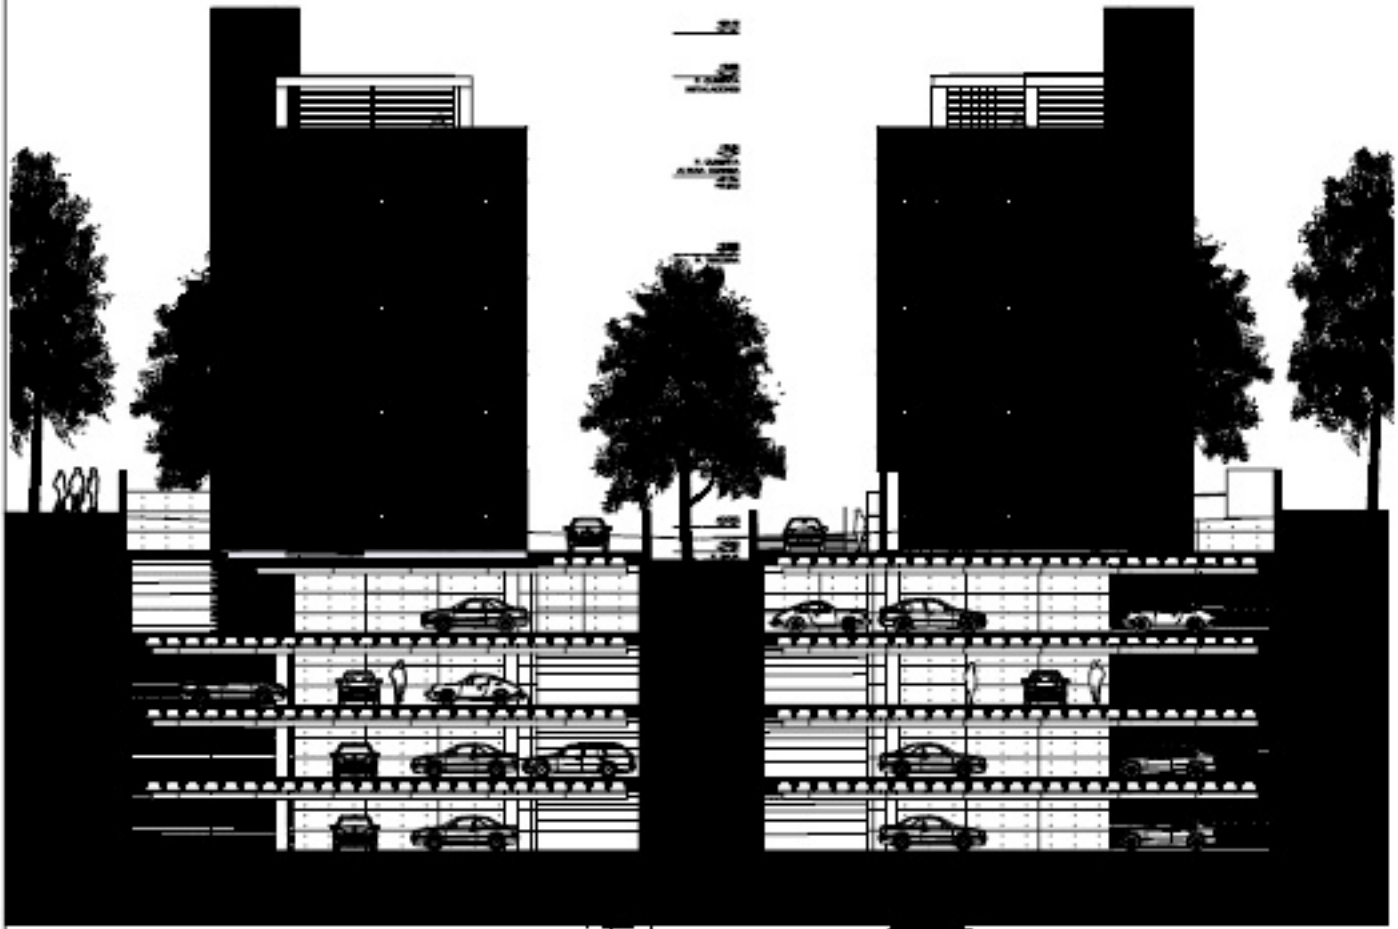

EMILIO VARGAS

JESUS ANAYA DIAZ . ARQUITECTO

MODIFICADO PROYECTO BASICO DE EDIFICIO DE OFICINAS Y GARAJE
EN EL NUMERO 38 DE LA CALLE EMILIO VARGAS DE MADRID.
«ULMAR CONSULTING INMOBILIARIO»

ANAYA ARQUITECTOS . CALLE GALILEO GALILEI 84 P 2 . MADRID . mail@anayaarquitectos.com

00A12

ALZADO NORTE
ESCALA 1:50
DIN A1
FECHA: JUNIO 2006

12